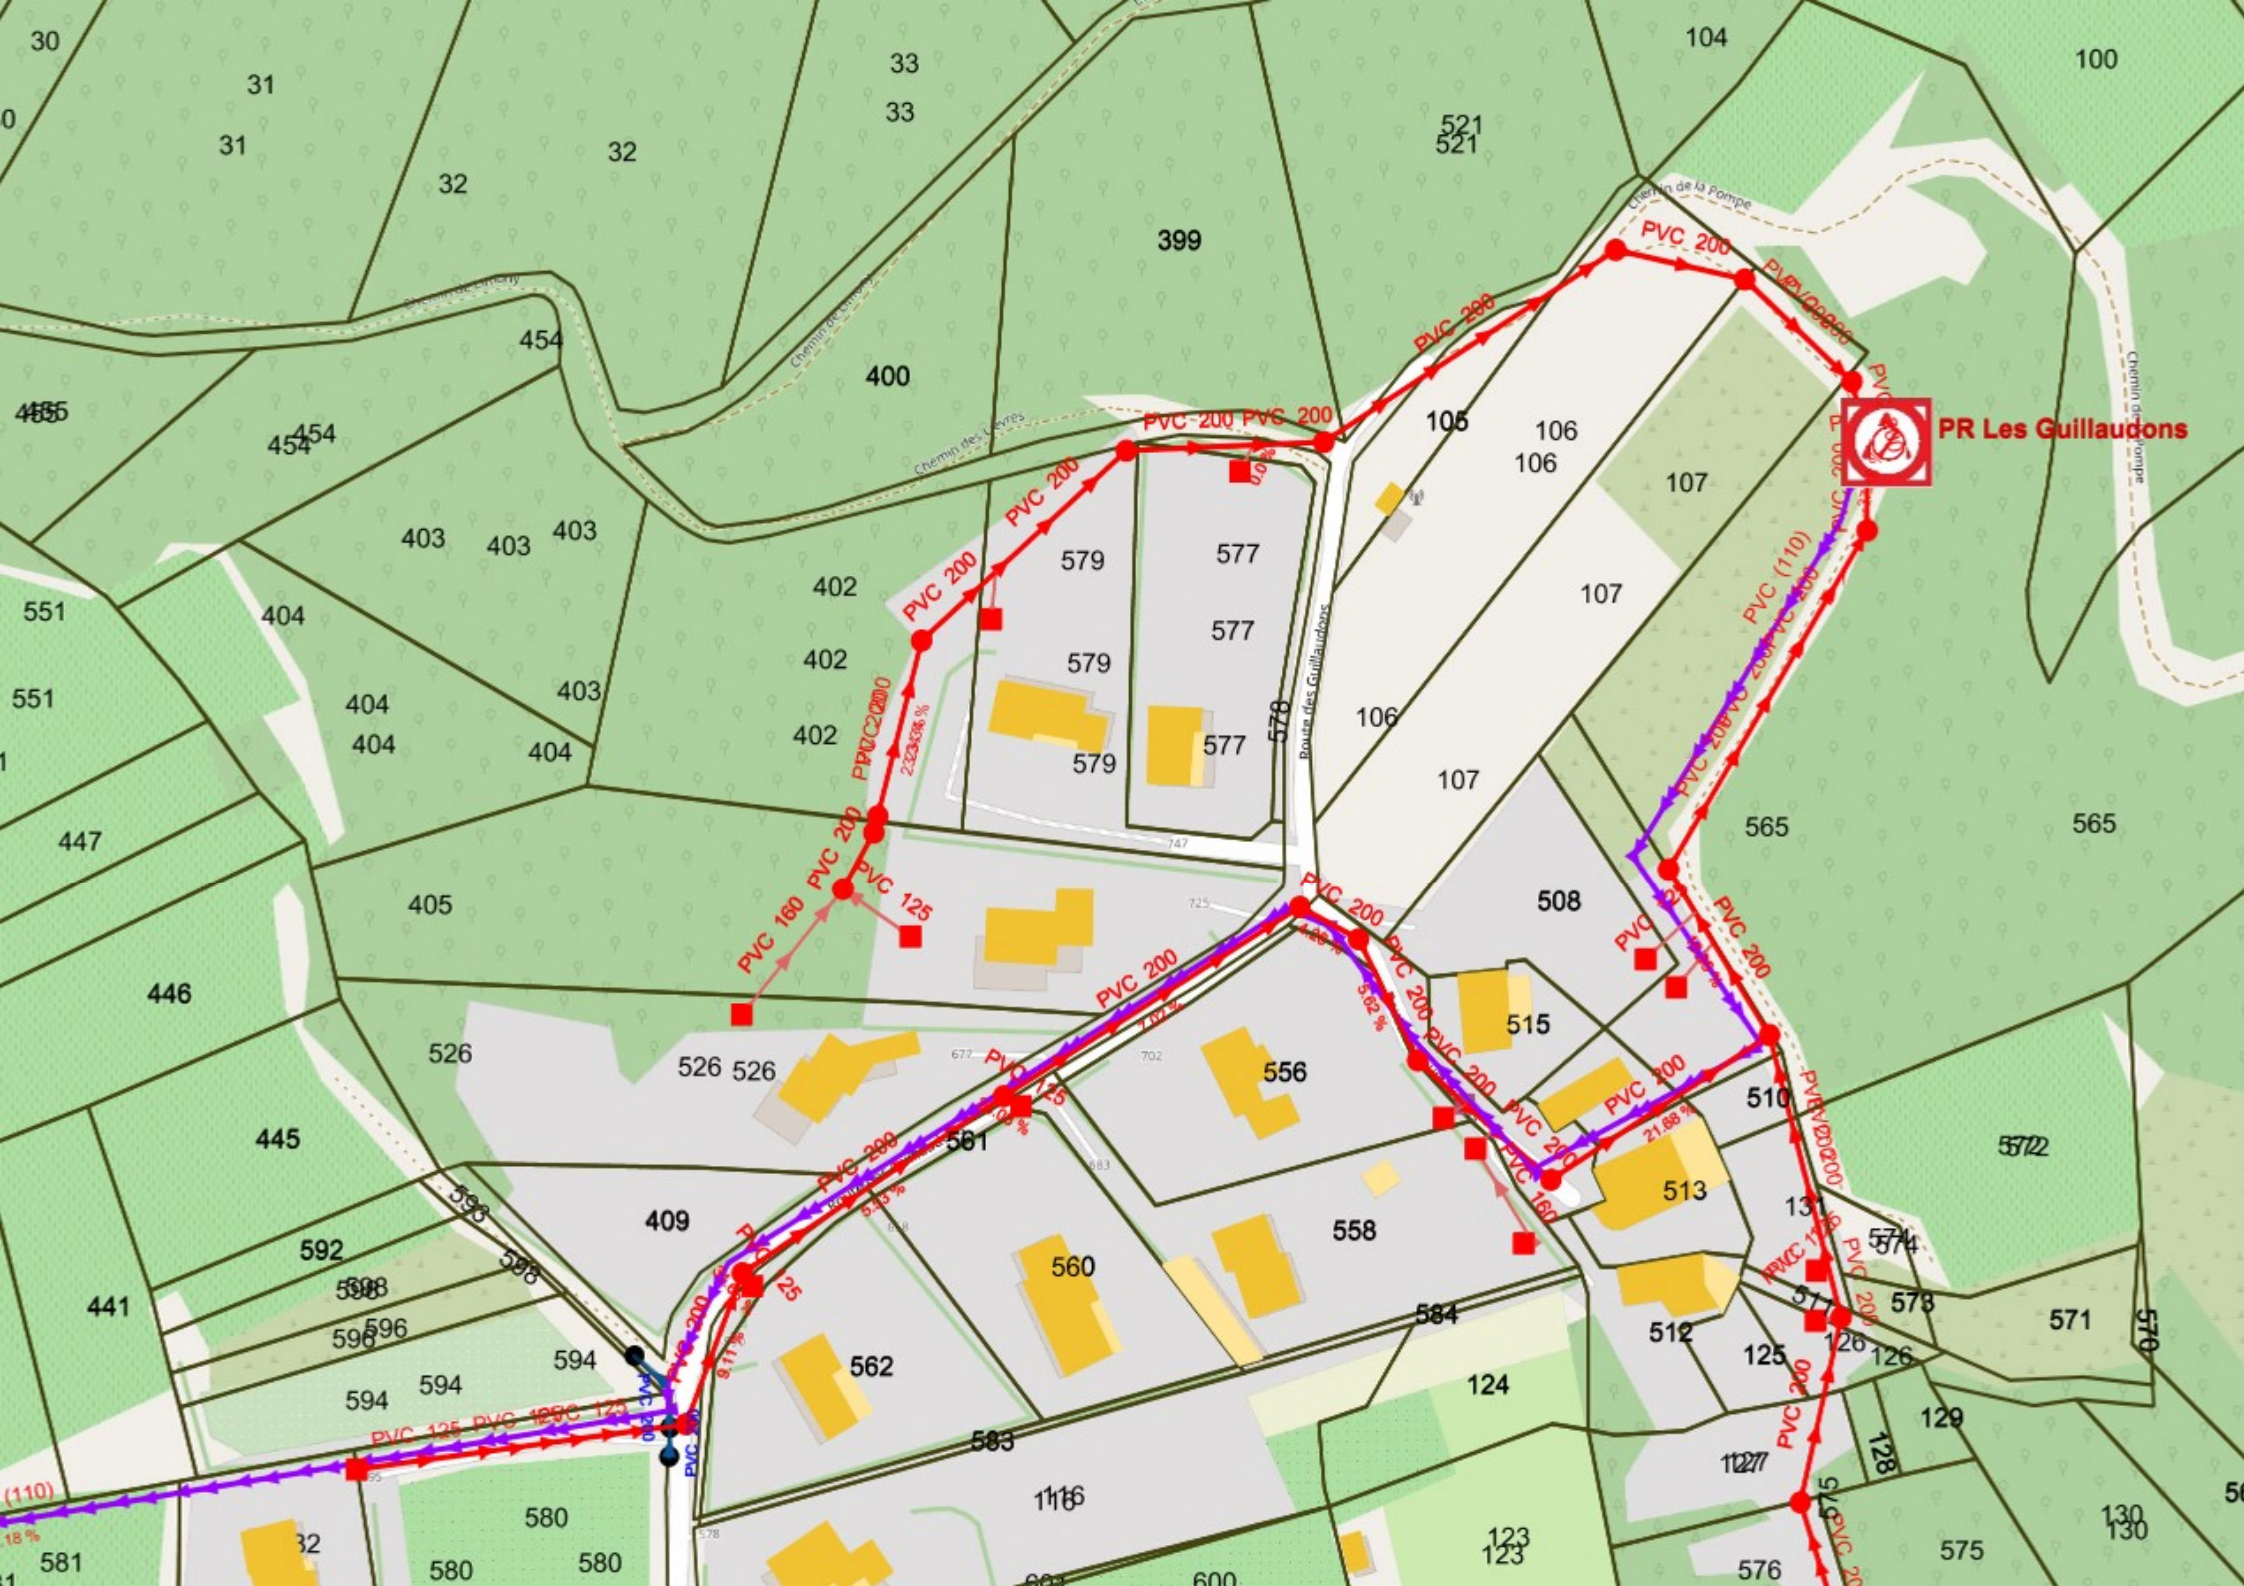
PR Les Guillaudons
Chemin de la Pompe
Route des Guillaudons
Chemin des Lèvres
PVC 200
PVC 160
PVC 125
PVC (110)